

PROTOTIPO Sanzio

70.49 m²
de Construcción

120 m²
de Terreno

6 mts. de frente
20 mts. de fondo


- Sala
- Comedor
- Cocina
- 3 Recámaras*
- *La ppal con baño
- 2 Baños completos
- Jardín
- Área de lavado
- Cochera para 1 auto.

Planta ▶



Imágenes ilustrativas, los acabados y accesorios pueden variar. La distribución; medidas, superficies y proporciones de los modelos de casa son aproximados y con fines ilustrativos y podrían estar sujetos a variaciones.

PROTOTIPO Sanzio

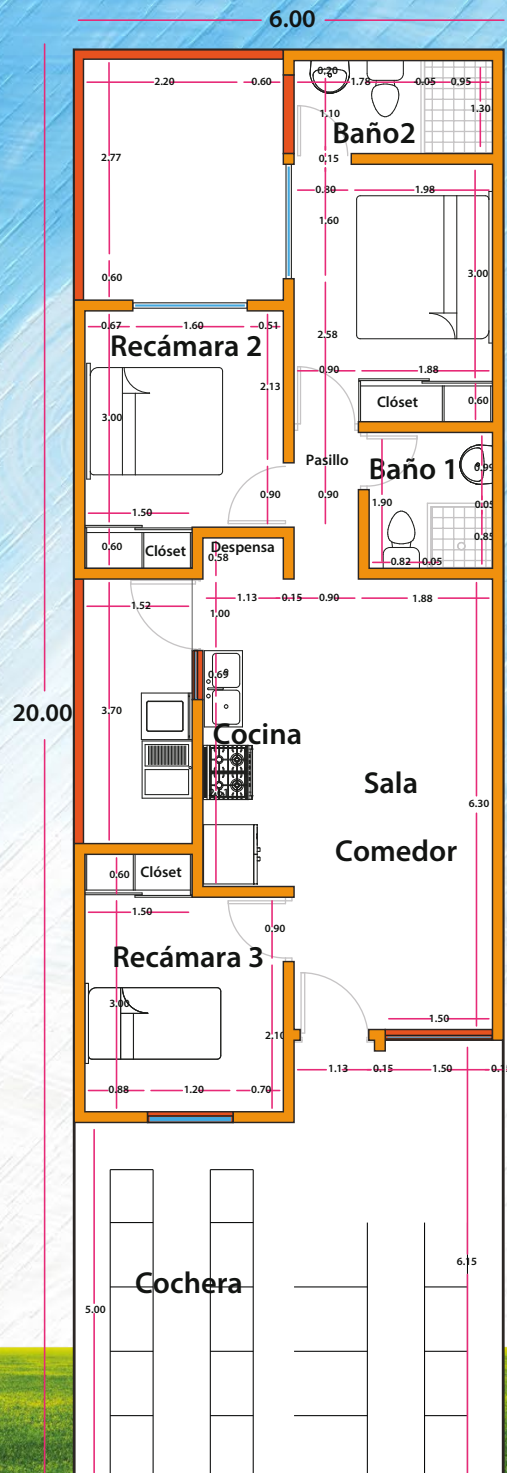

PLANTA ARQUITECTÓNICA

Imágenes ilustrativas, los acabados y accesorios pueden variar. La distribución; medidas, superficies y proporciones de los modelos de casa son aproximados y con fines ilustrativos y podrían estar sujetos a variaciones.